Проект монтажа козырька над входом-выходом нежилого помещения по адресу: ул. Академика Анохина, д.7, помещение XI

Монтажный план козырька

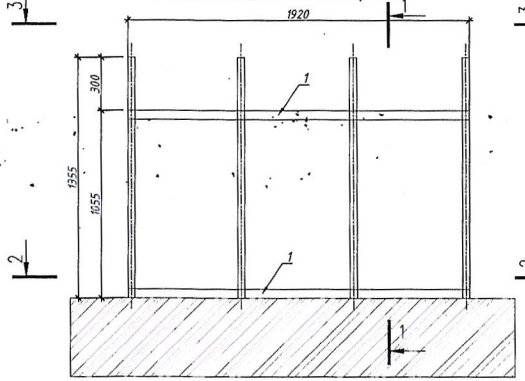

2-2

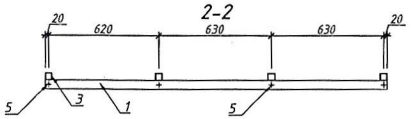

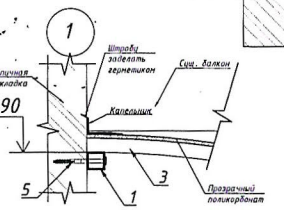

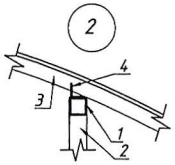

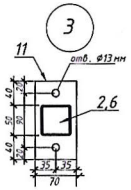

1-1

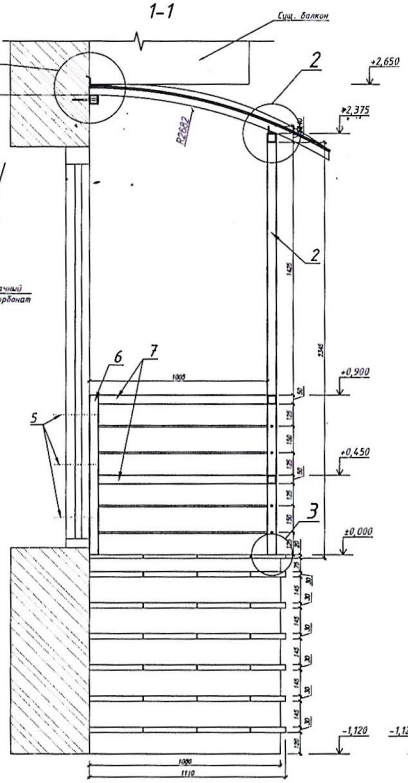

3-3

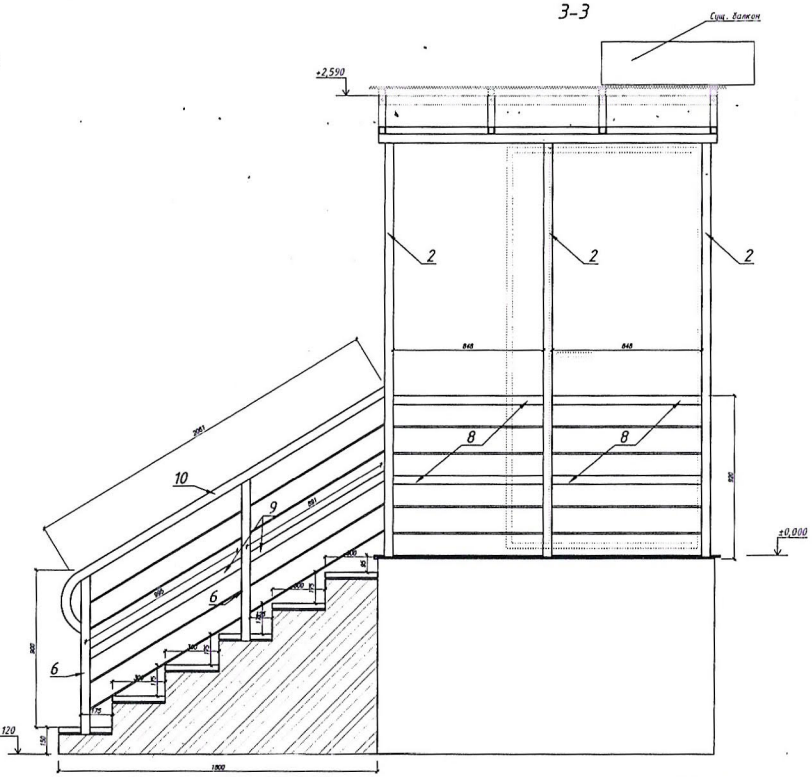

Спецификация металла ограждений и козырька

Поз.	Наименование	Обозначение	Кол	Масса ед, кг	Примеч
1	ГОСТ 8639-68	■ 50х4 L=1920мм.	2	5,56	21,35
2	ГОСТ 8639-68	■ 50х4 L=2345мм.	3	5,56	39,11
3	ГОСТ 8639-68	■ 40х3 L=1450мм.	4	3,36	19,48
4	ГОСТ 26020-83	L 40х3 L=1920мм.	1	1,85	3,55
5	ГОСТ 26020-83	Анкерный болт ⌀10L=150мм.	7		
6	ГОСТ 8639-68	■ 50х4 L=920мм.	3	5,56	15,34
7	ГОСТ 8639-68	■ 50х4 L=950мм.	2	5,56	10,56
8	ГОСТ 8639-68	■ 50х4 L=850мм.	4	5,56	18,9
9	ГОСТ 8639-68	■ 50х4 L=950мм.	2	5,56	10,56
10	ГОСТ 8639-68	■ 50х4 L=2300мм.	1	5,56	12,8
	ГОСТ 34028-2016	ЗФ арматурные стержни L=4500мм.	4	0,395	7,11
11	ГОСТ 103-2006	-5х70 L=130мм	6	0,357	2,412
		Анкер ⌀12 L=100мм.	6		
		Материалы			
		Листы сотового поликарбоната толщина 10мм. S=3,03м.2			

Примечание:

1. Сварочные работы выполнять электродами Э-42 (ГОСТ 9467-75)
2. Высота сварных швов по наименьшей толщине свариваемых элементов.
3. Все размеры уточнять по месту

Изм.	Кол. уч.	Лист	№ док.	Подп.	Дата	14.10.25-КР		
Выполнил		Рыбаков			14.25	Ремонт крыльца	Стадия	Лист	Листов
							П	1	
ГИП		Рыбаков			14.25	Ремонт крыльца	ООО "--"		
Н.контр.		Рыбаков			14.25				

СОГЛАСОВАНО

ВЗАМ. ИНВ. N

ПОДПИСЬ И ДАТА

ИНВ. N ПОДЛ.

Копировал

Формат А3х1,5

Монтажный план профнастила

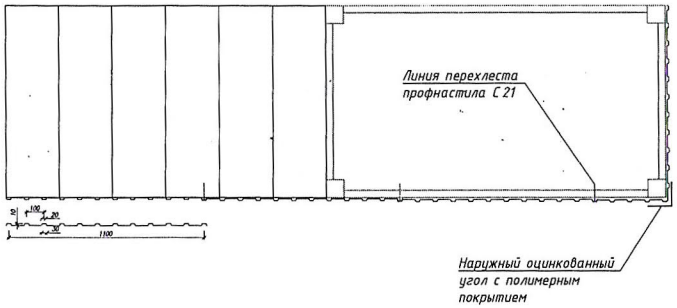

Монтажный план основания опалубки

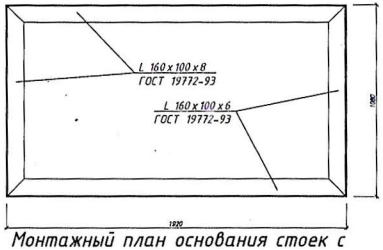

Монтажный план основания стоек с перемычками

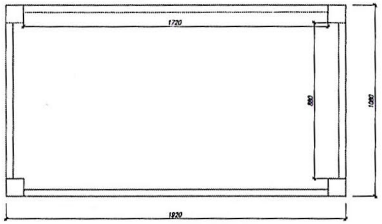

Монтажный план основания крыльца

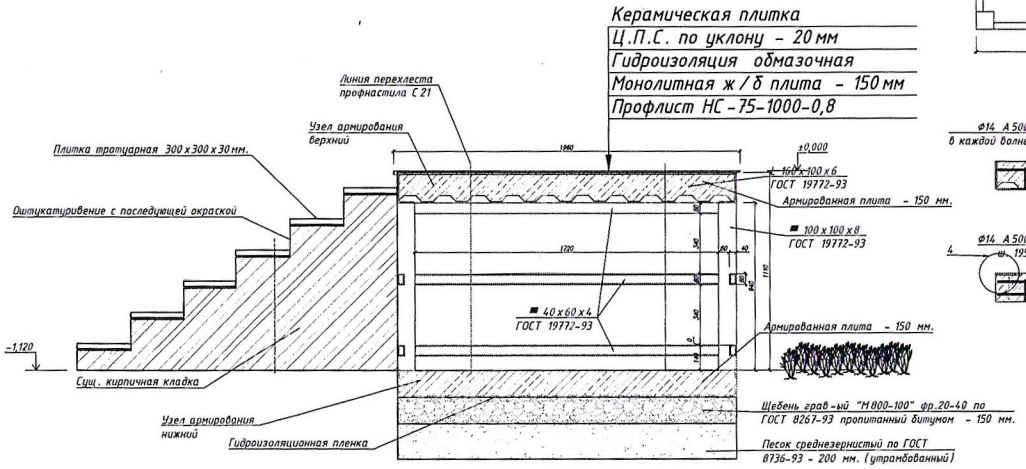

Узел армирования верхний

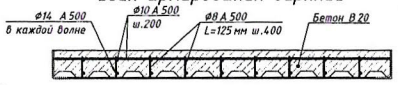

Узел армирования нижний

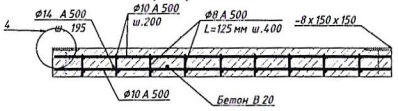

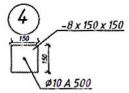

Поз	Наименование	Обозначение	Кол	Масса ед., кг	Примеч.
1	ГОСТ 8639-68	■ 100x8 L=940мм.	4	22,25	83,66
2	ГОСТ 8639-68	■ 40x60x4 L=1720мм.	6	5,56	57,37
3	ГОСТ 8639-68	■ 40x60x4 L=880мм.	6	5,56	29,35
4	ГОСТ 19772-93	L-6 x 160 x 100 L=1080 мм.	2	11,96	25,83
5	ГОСТ 19772-93	L-6 x 160 x 100 L=1920 мм.	2	11,96	45,92
6	ГОСТ 26020-83	-8 x 150 x 50	4		
		Профнастил С 21 - расход 5 листов Высотой 1,1 м.	5,3	м2	
		Материал основания			
	ГОСТ 8736-93	Песок среднезернистый - 200 мм. (утрамбованный)	2,07	м2	
	ГОСТ 8267-93	Щебень грав-ый "М800-100" фр. 20-40 пропитанный битумом - 150 мм.	2,07	м2	
		Гидроизоляционная пленка	2,4	м2	
		Армированная плита низ - 150 мм.	2,07	м2	
	ГОСТ 34028-2016	Ø14 А 500 С; L=1000 мм	9	1,21	10,89
	ГОСТ 34028-2016	Ø10 А 500 С; L=1000 мм.	9	0,617	5,55
	ГОСТ 34028-2016	Ø10 А 500 С; L=1900 мм.	12	0,617	14,06
	ГОСТ 34028-2016	Ø8 А 500 С L=125 мм	54	0,395	2,66
		Армированная плита верх - 150 мм.	2,07	м2	
	ГОСТ 34028-2016	Ø14 А 500 С; L=1000 мм	9	1,21	10,89
	ГОСТ 34028-2016	Ø10 А 500 С; L=1000 мм.	9	0,617	5,55
	ГОСТ 34028-2016	Ø10 А 500 С; L=1900 мм.	6	0,617	7,03
	ГОСТ 34028-2016	Ø8 А 500 С L=125 мм	54	0,395	2,66
		Профлист НС-75-1000-0,8	2,07	м2	
		Гидроизоляция обмазочная	2,07	м2	
		Ц.П.С. по уклону - 20 мм	2,07	м2	
		Керамическая плитка 30 x 300 x 300 мм.	1,98	м2	
		Кафель антискользящий 10 x 300 x 300	2,2	м2	

						14.10.25-КР			
Изм.	Кол. уч.	Лист	№ док.	Подп.	Дата				
Выполнил		Рыбаков			14.25	Ремонт крыльца	Стадия	Лист	Листов
							П	1	
ГИП		Рыбаков			14.25	Ремонт крыльца	ООО "--"		
Н.контр.		Рыбаков			14.25				

Копировал

Формат А3х1,5

СОГЛАСОВАНО

ВЗАМ. ИНВ. N

ПОДПИСЬ И ДАТА

ИНВ. N ПОДЛ.